

地番 340-2、340-3、340-4、340-5
 土地の所在 松山市星岡三丁目

地積測量図

1/2

座標求積表


地番	NO	標識	X	Y	辺長	測線
(イ)340-2	13-27575	()	90551.947	-66320.960	5.853	KP7 - 13-27575
	KP7	()	90552.513	-66326.786	0.582	KP8 - KP7
	KP8	()	90552.155	-66327.245	16.142	KP9 - KP8
	KP9	()	90553.715	-66343.312	4.347	KP11 - KP9
	KP11	()	90549.368	-66343.237	10.435	KP25 - KP11
	KP22	()	90548.359	-66332.850	11.371	KP14 - KP25
	KP14	()	90547.260	-66321.532	4.721	13-27575 - KP14
倍面積			195.856042		m ²	
面積			97.9280210		m ²	地積 97.92 m ²

地番	NO	標識	X	Y	辺長	測線
(ロ)340-3	KP14	()	90547.260	-66321.532	1.303	13-2757501K- KP14
	13-2757501K	()	90545.966	-66321.690	2.174	13-2757502K- 13-2757501K
	13-2757502K	()	90543.803	-66321.916	2.785	13-2757503K- 13-2757502K
	13-2757503K	()	90541.019	-66322.001	3.660	13-2757504K- 13-2757503K
	13-2757504K	()	90537.359	-66321.954	2.646	13-2757505K- 13-2757504K
	13-2757505K	()	90534.714	-66321.873	2.984	13-2757506K- 13-2757505K
	13-2757506K	()	90531.740	-66321.619	3.211	13-2757507K- 13-2757506K
	13-2757507K	()	90528.610	-66320.899	0.661	507KA - 13-2757507K
	507KA	()	90528.042	-66320.559	12.252	KP26 - 507KA
	KP23	()	90525.999	-66332.640	22.360	KP25 - KP26
	KP22	()	90548.359	-66332.850	11.371	KP14 - KP25
倍面積			460.618644		m ²	
面積			230.3093220		m ²	地積 230.30 m ²

地番	NO	標識	X	Y	辺長	測線
(ハ)340-4	KP7	()	90552.513	-66326.786	0.582	KP8 - KP7
	KP8	()	90552.155	-66327.245	16.142	KP9 - KP8
	KP9	()	90553.715	-66343.312	0.049	13-14620 - KP9
	13-14620	()	90553.764	-66343.313	0.354	13-1462001K- 13-14620
	13-1462001K	()	90554.118	-66343.319	16.610	KP7 - 13-1462001K
倍面積			13.119650		m ²	
面積			6.5598250		m ²	地積 6.55 m ²

地番	NO	標識	X	Y	辺長	測線
(ニ)340-5	KP22	()	90548.359	-66332.850	22.360	KP26 - KP25
	KP23	()	90525.999	-66332.640	7.710	7049A - KP26
	7049A	()	90524.714	-66340.243	5.632	13-27049 - 7049A
	13-27049	()	90529.681	-66342.898	19.689	KP11 - 13-27049
	KP11	()	90549.368	-66343.237	10.435	KP25 - KP11
倍面積			473.918254		m ²	
面積			236.9591270		m ²	地積 236.95 m ²

*公式 $A = 1/2 \sum (X_2 - X_1)(Y_1 + Y_2)$

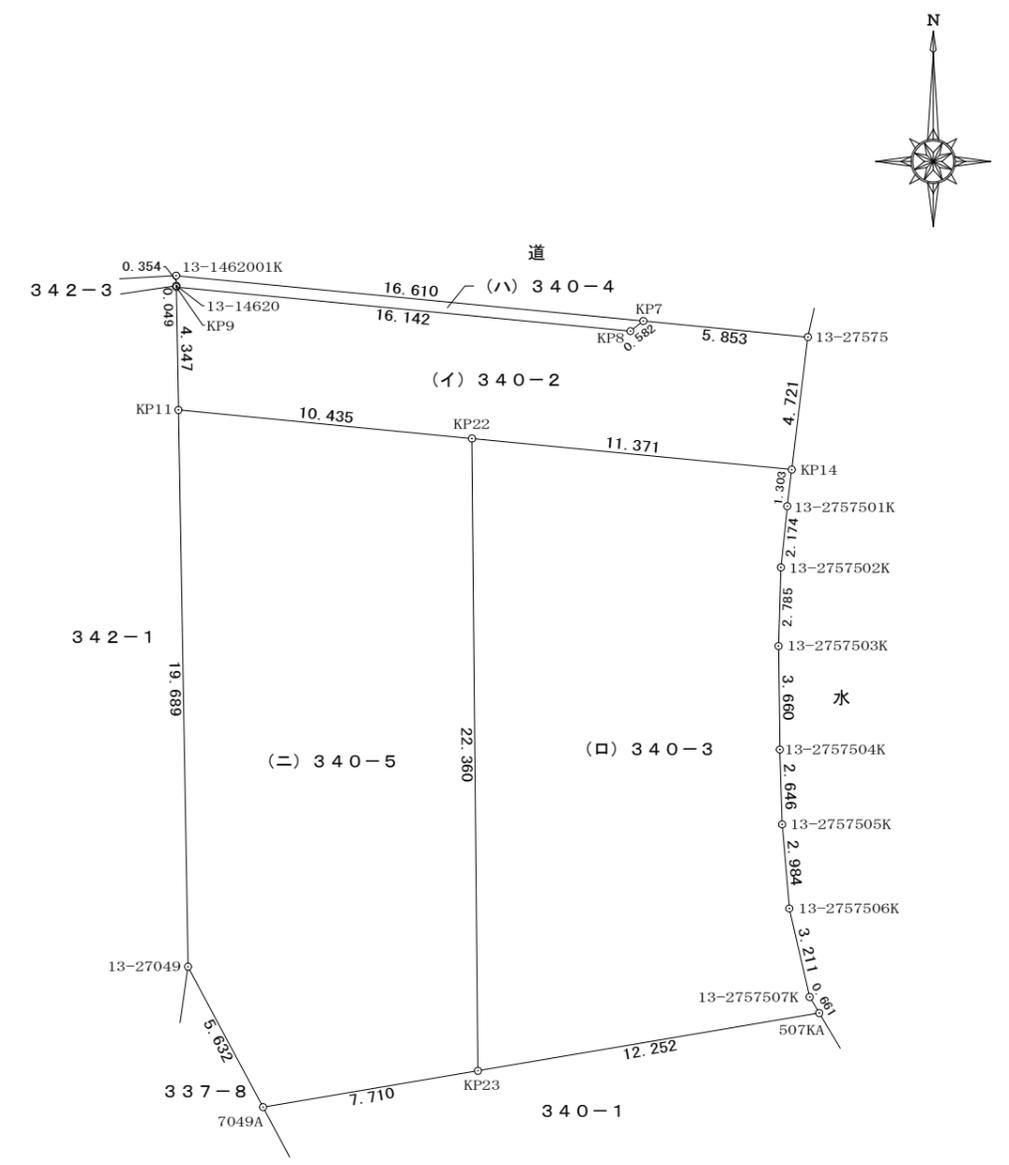

作成者 松山市東石井五丁目13番34号
 土地家屋調査士 岡田直樹 (令和6年4月22日作成)

申請人 株式会社サンエイ不動産
 代表取締役 中田慎也

縮尺 1/250

地番 340-2、340-3、340-4、340-5

地積測量図

土地の所在 松山市星岡三丁目

2/2

基準点座標リスト			
点名	標識	X	Y
40B66	地籍図根点：真鍮標	90561.001	-66317.948
F6F6-266-1	地籍図根点：真鍮標	90593.275	-66319.844

角度及び距離			
器械点	視準点	角度	距離
40B66	F6F6-266-1	0-00-00	32.329
	13-27575	201-45-47	9.541
	KP14	197-58-51	14.200
	507KA	187-53-30	33.062
	KP23	206-07-56	37.960
	7049A	214-55-45	42.588
	KP11	248-39-35	27.836
	13-1462001K	258-11-01	26.288
	KP7	229-31-10	12.253
	KP22	233-03-10	19.542

作成者

松山市東石井五丁目13番34号
土地家屋調査士 岡田直樹 (令和6年4月22日作成)

申請人

株式会社サンエイ不動産
代表取締役 中田慎也

縮尺

1/250