

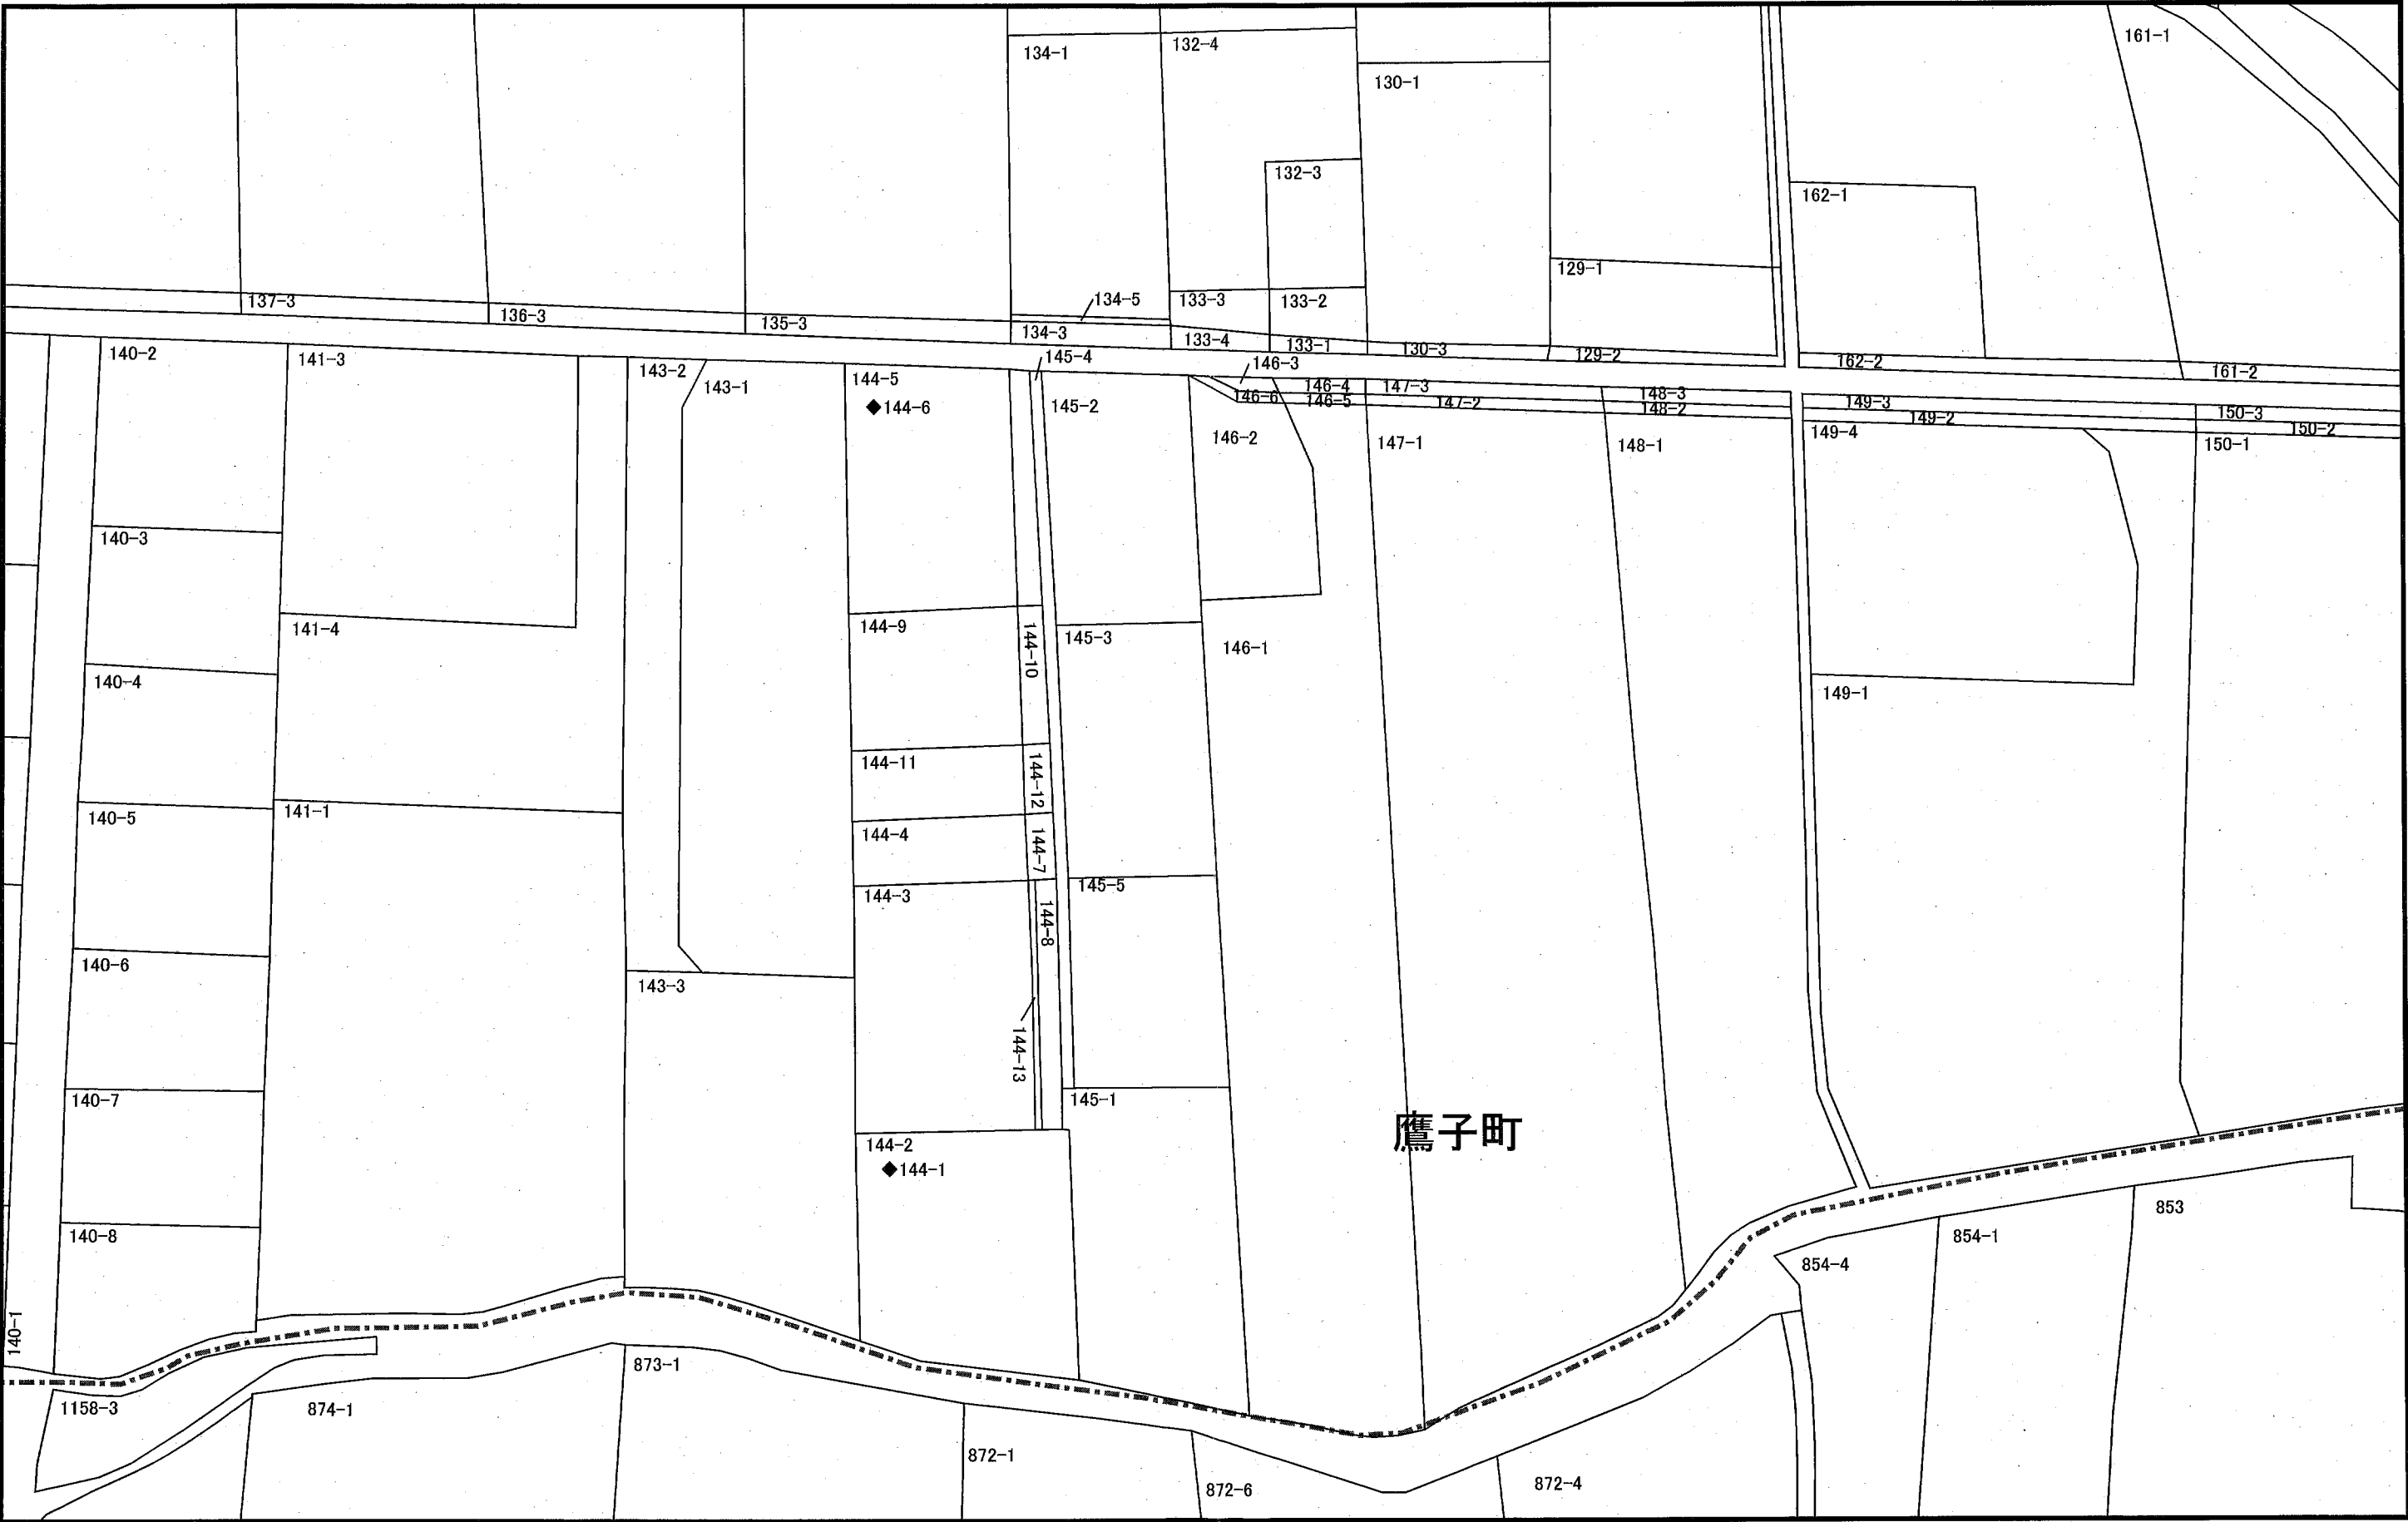


松山市地番図

発行日： 2025年07月24日

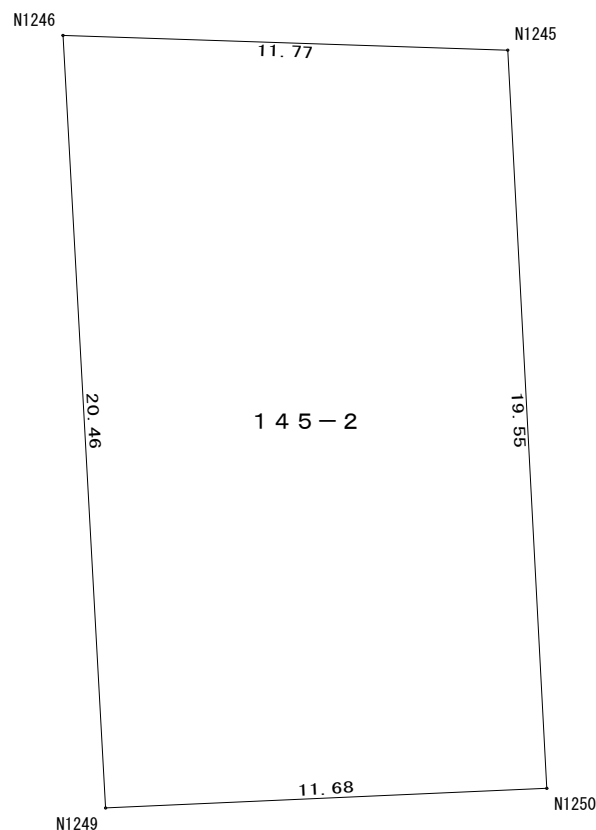

(備考) この地図は、航空測量による地形図(1:500)及び土地台帳附図(公図)を資料図として作製したもので、各画地及び境界については確定されていないものであり、権利等を証明するものではありません。

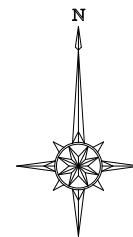

所 在			
地 番	1 4 5 - 2	地 目	---
所 有 者			
点 名	X	Y	辺 長
N1246	89648. 601	-63604. 316	20. 465
N1249	89628. 167	-63603. 187	11. 682
N1250	89628. 686	-63591. 516	19. 552
N1245	89648. 211	-63592. 551	11. 771
面 積	234. 1895700		
地 積	234. 18 m ²		
坪 数	70. 842 坪		

当図面は法務局地図作成作業の一筆データを取得し作成したものです。

所 在	松山市鷹子町 1 4 5 - 2
図面名	求積図
縮 尺	1 / 200
測図年月日	令和 6 年 12 月 24 日
作成者	松山市東石井 5 丁目 1 3 番 3 4 号 Connect登記測量 土地家屋調査士 岡 田 直 樹 TEL 0 8 9 - 9 8 9 - 1 6 7 7